



RDC n° A 301
TYPE 2



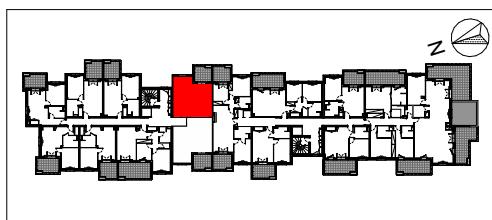


TABLEAU DES SURFACES		
Logement		
Séjour - Cuisine - Entrée	23,76	m ²
Chambre	11,43	m ²
Salle d'eau	5,31	m ²
Total	40,50	m ²
Extérieurs		
Loggia	8,69	m ²

09/10/2025

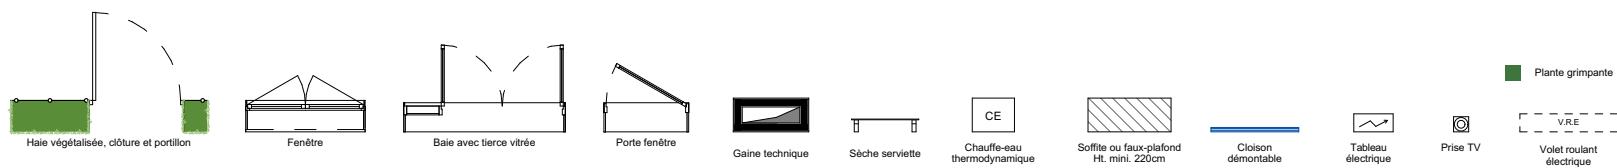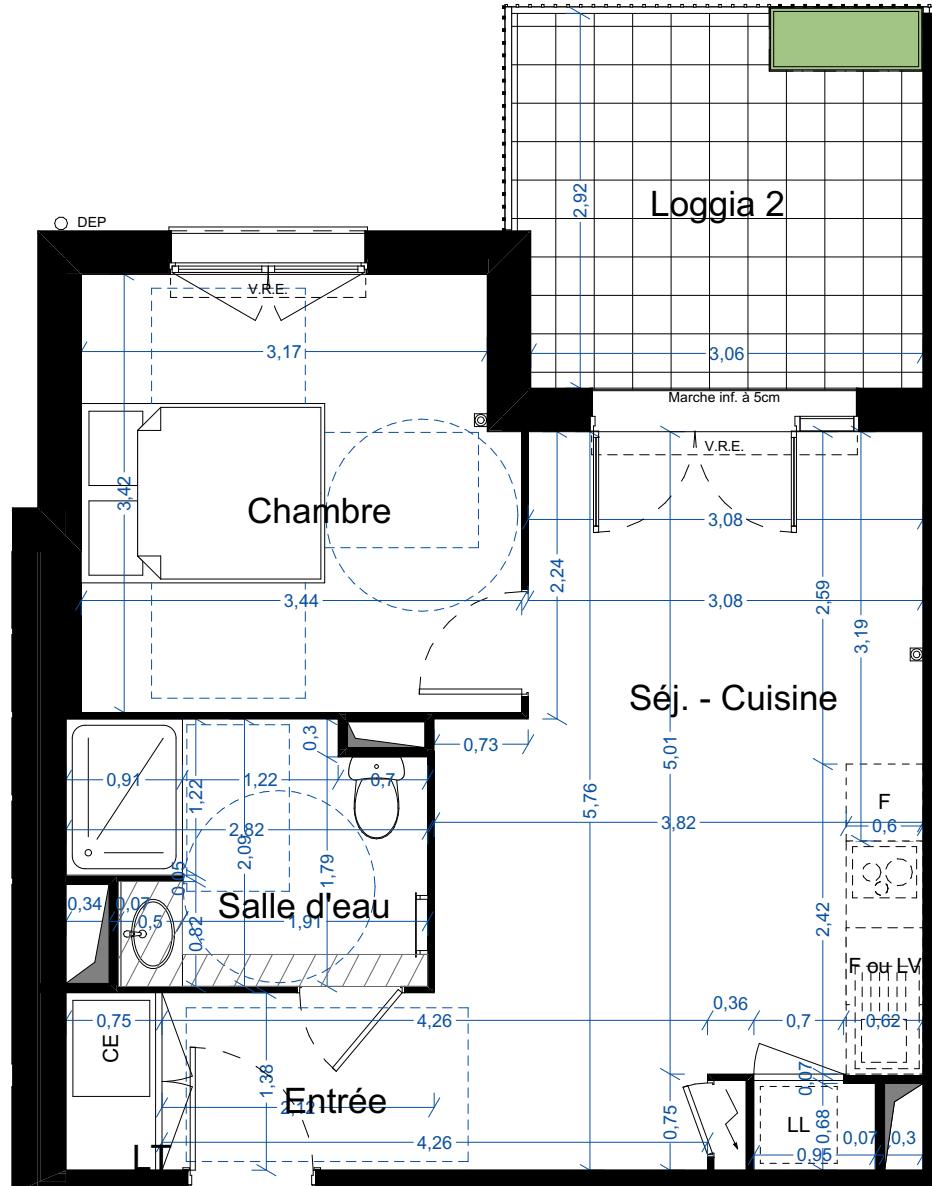

PLAN DÉFINITIF

Des modifications sont susceptibles d'être apportées à ce plan en fonction des nécessités techniques de la réalisation, tant en ce qui concerne les dimensions libres que les équipements. Les surfaces indiquées sont approximatives, les retombées, soffites, faux-plafonds, canalisations sont figurés à titre indicatif.