




# Domaine Vert Idylle

# UNE RÉSIDENCE POÉTIQUE POUR VIVRE UNE EXPÉRIENCE PASSIONNELLE...

RDC n° A 005

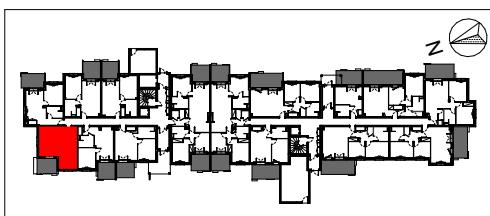

## TABLEAU DES SURFACES


## Logement

Séjour - Cuisine - Entrée	22,86	m <sup>2</sup>
Chambre	11,60	m <sup>2</sup>
Salle d'eau	5,48	m <sup>2</sup>
<b>Total</b>	<b>39,94 m<sup>2</sup></b>	

## Extérieurs

Jardin	40,18	m <sup>2</sup>
Terrasse	9,32	m <sup>2</sup>
<b>Total</b>	<b>49,50 m<sup>2</sup></b>	

09/10/2025

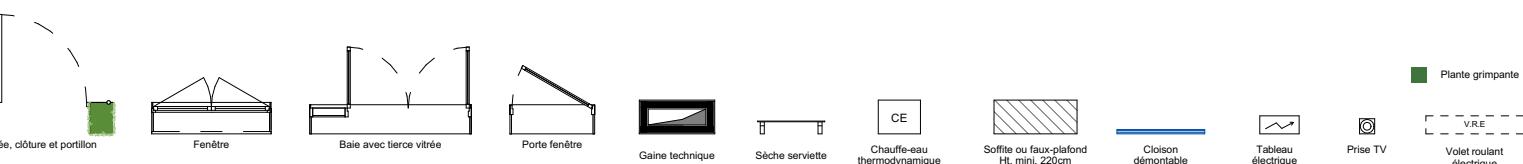

PLAN DÉFINITIF

Des modifications sont susceptibles d'être apportées à ce plan en fonction des nécessités techniques de la réalisation, tant en ce qui concerne les dimensions libres que les équipements. Les surfaces indiquées sont approximatives, les retombées, soffites, faux-plafonds, canalisations sont figurés à titre indicatif.