

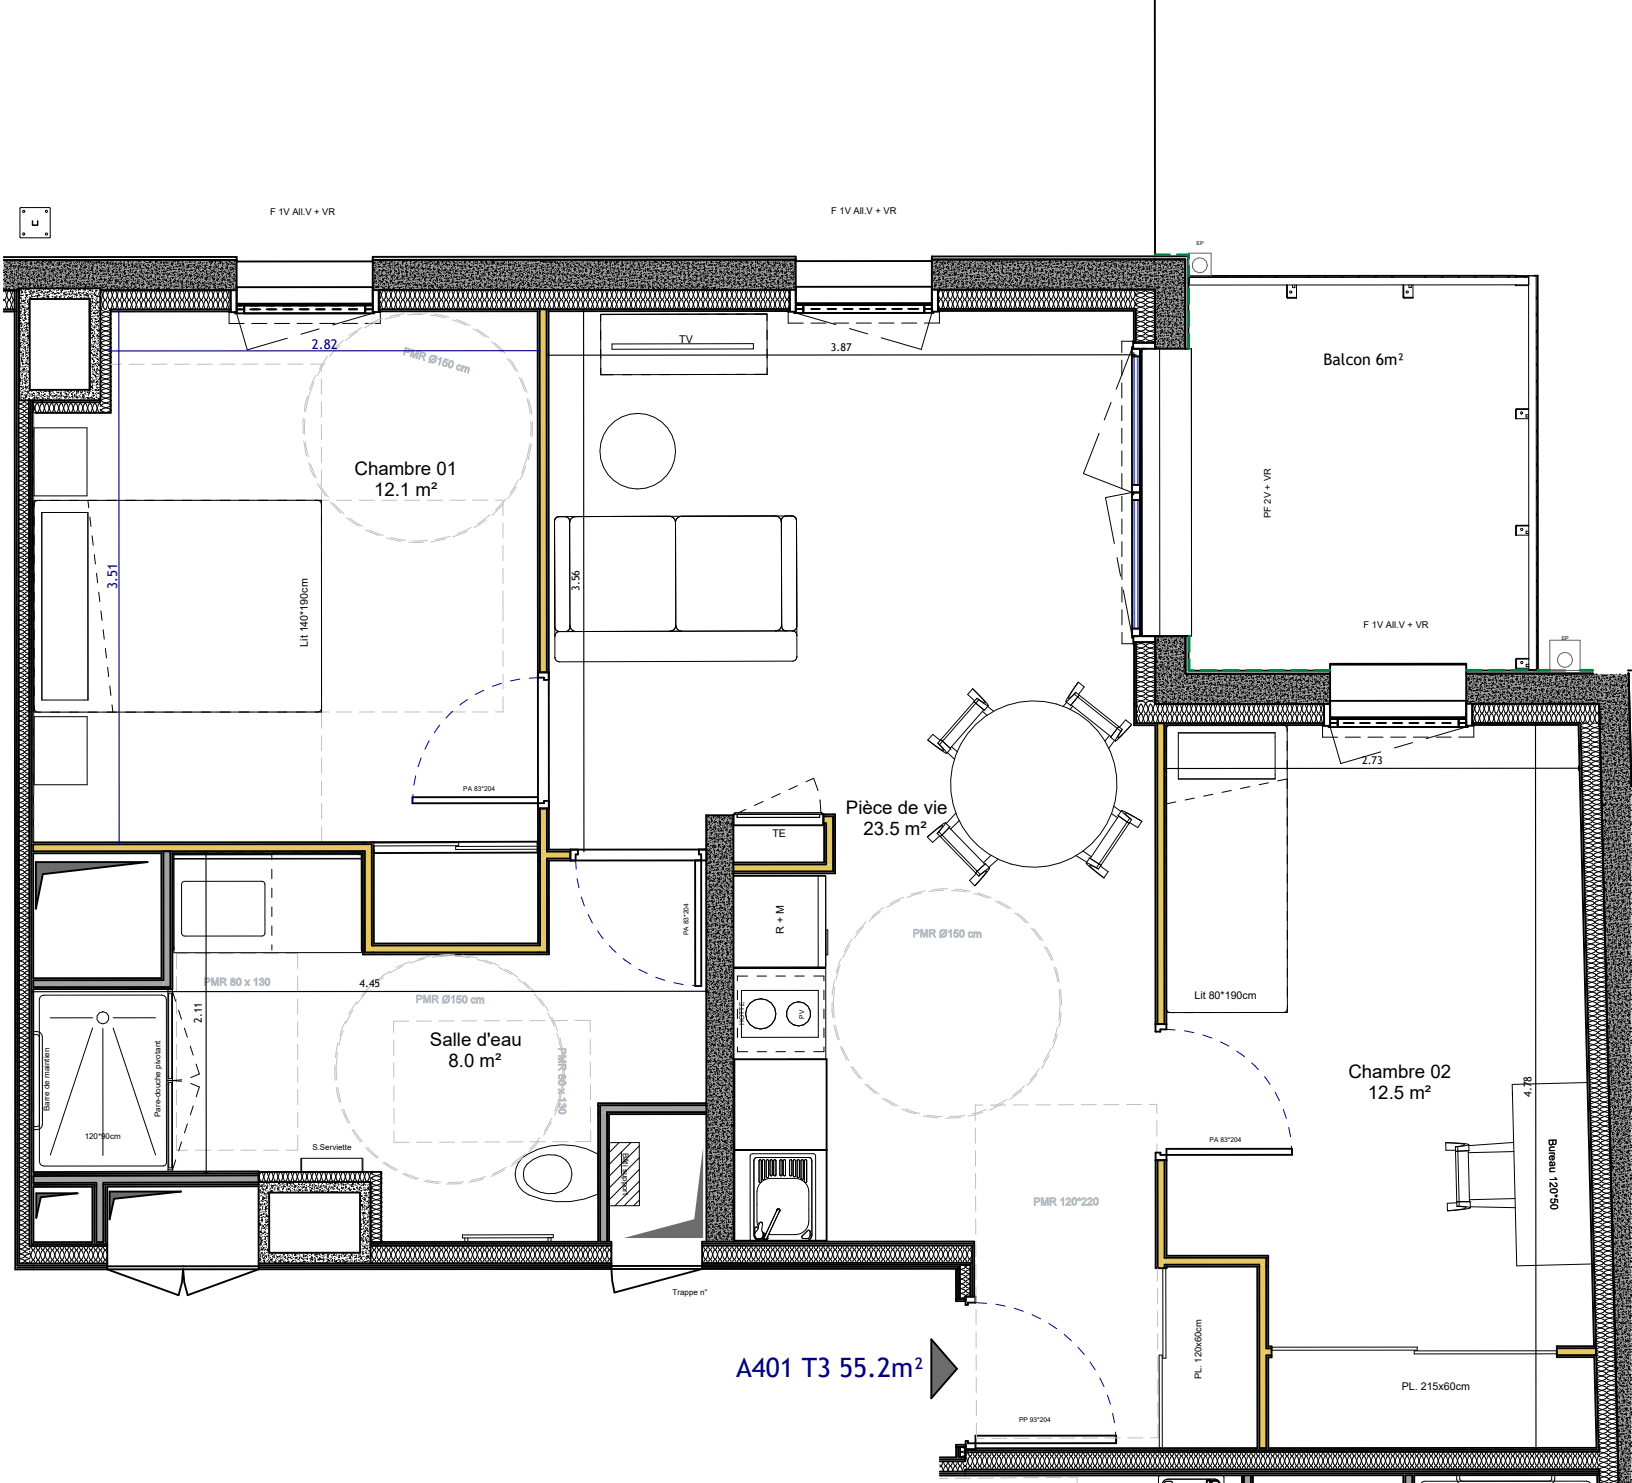


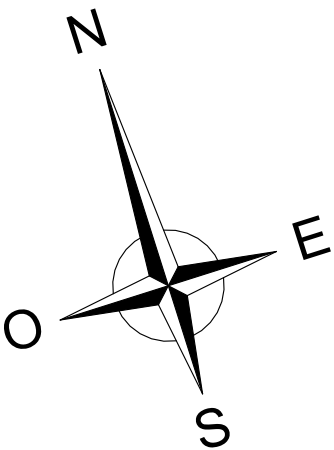

LEGENDE

- Aire giration
- Aire manoeuvre
- PF** Porte-fenêtre double vantaux + fixe
- F** Fenêtre + allège vitrée fixe
- VR** Volet Roulant Electrique
- R + M** Meuble colonne avec Réfrigérateur + emplacement Micro-onde
- PL** Placard
- LL** Emplacement Lave Linge
- Gaine Technique
- TE** Tableau Electrique

Des modifications sont susceptibles d'être apportées en fonction des nécessités techniques de la réalisation, tant en ce qui concerne les dimensions du logement que son équipement.
Les retombées, soffites, faux-plafonds ainsi que les équipements ne sont pas tous mentionnés ou le sont à titre indicatif. Les cotations et surfaces sont approximatives dans les limites réglementaires.

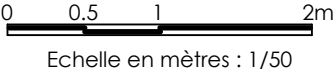


Type : T3 Logement : A401 R+4

Nom	Surface
Pièce de vie	23.5 m²
Chambre 02	12.5 m²
Chambre 01	12.1 m²
Salle d'eau	8.0 m²

TOTAL SURFACE HABITABLE 56.1 m²

Balcon : 6m²

Plan de repérage

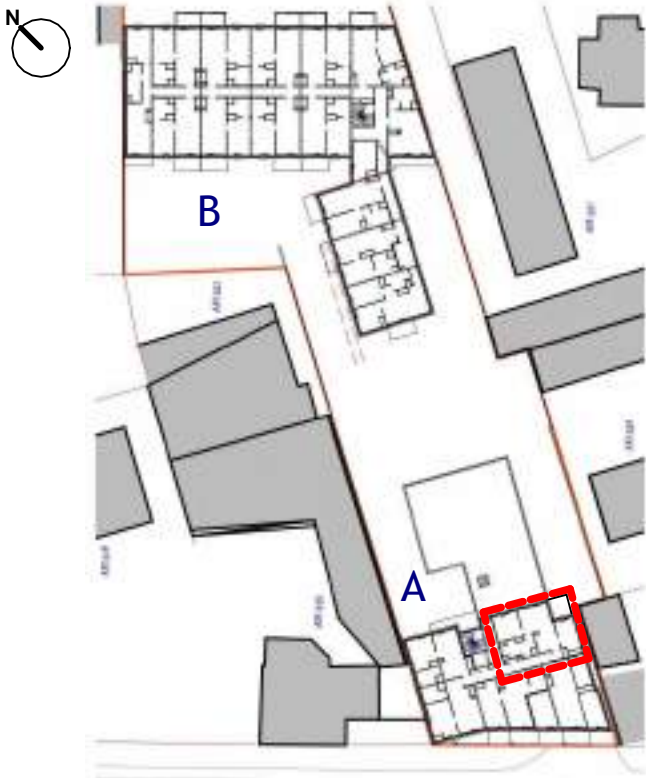

SARL François de LA SERRE
ARCHITECTE D. P. L. G.

Visa agence

916 route de passeligne 47550 BOE
05 53 48 14 22
contact@delaserre.fr

INDICE 01
Edition : 12/02/2024