

Studio 142

17 rue Jean-Baptiste Lamarck
49000 - ANGERS

1 pièce, B411
Résidence Etudiante (Bât. B), 4ème étage




RUE JEAN-BAPTISTE LAMARCK



Surfaces habitables

CHAMBRE	15,59 m²
SDE	2,73 m²

TOTAL18,32 m²

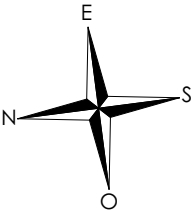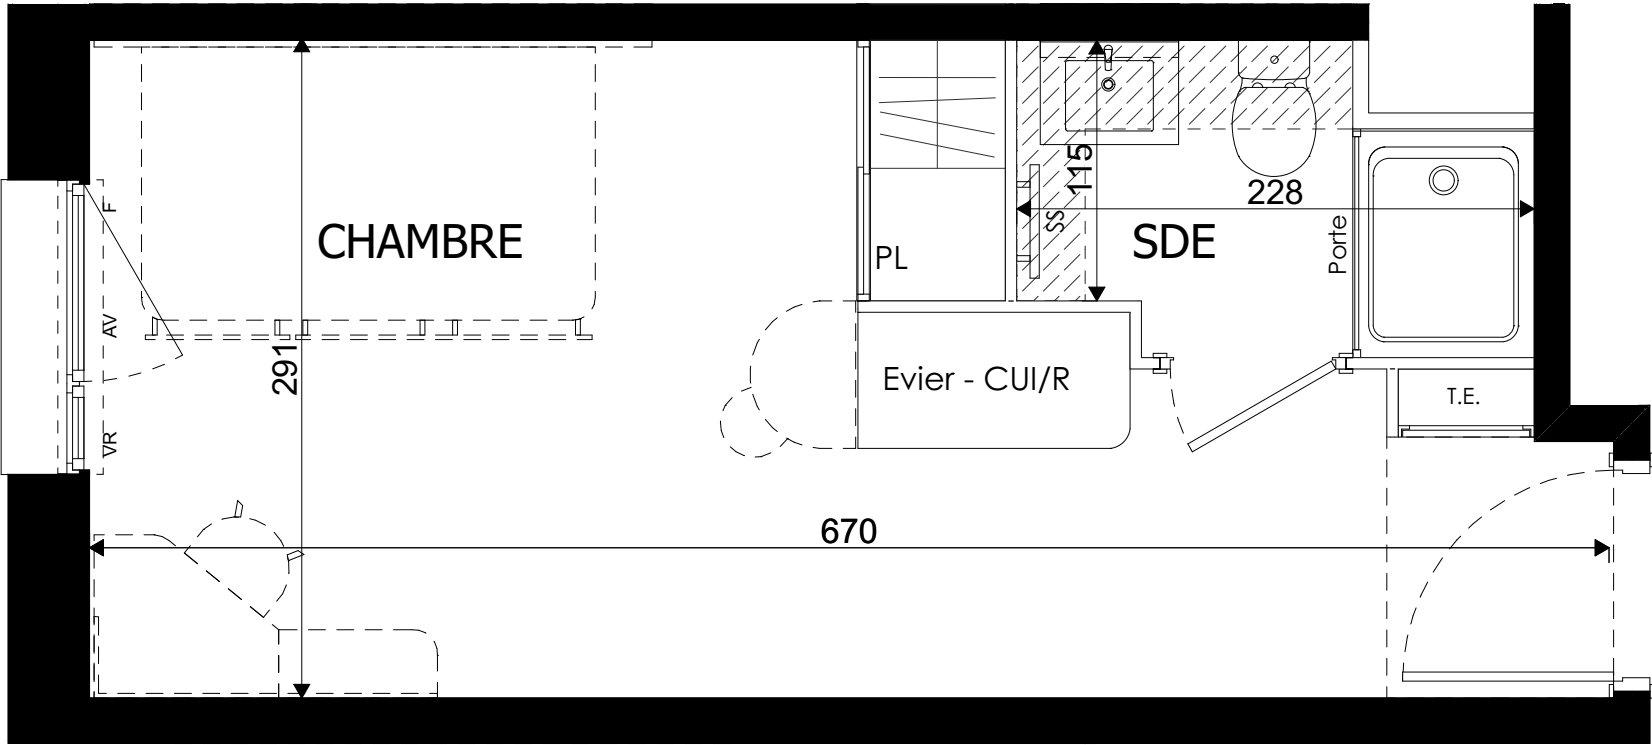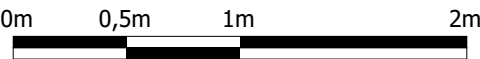

LEGENDE: PF : Porte Fenêtre / PV : Porte Vitrée / F : Fenêtre / AV : Allège Vitrée / VR : Volet Roulant / TE : Tableau Electrique / PL : Placard / CUI : Cuisson / R : Réfrigérateur / SS : Sèche Serviettes / GC : Garde-corps / Soffite, faux plafond Hauteur > 2.2m

NOTA: Des modifications sont susceptibles d'être apportées à ce plan en fonction des nécessités techniques de la réalisation, tant en ce qui concerne les dimensions libres que l'équipement. Les surfaces indiquées sont approximatives. Les retombées, soffites, faux plafonds, canalisations, ainsi que l'emplacement des équipements sont figurés à titre indicatif. La surface des placards est incluse dans celle des pièces attenantes