

APPT A103

STUDIO
22,11 m²

SURFACES HABITABLES

Entrée + Pl	4,12
Salle d'eau	3,96
Séjour / Kitch	14,03



Loggia	4,62
--------	------

TOTAL SURFACES UTILES
26,73 m²

TOTAL SURFACES HABITABLES
22,11 m²

Hsp : Hauteur sous poutre
HSP : Hauteur sous plafond

0 1 2 3m

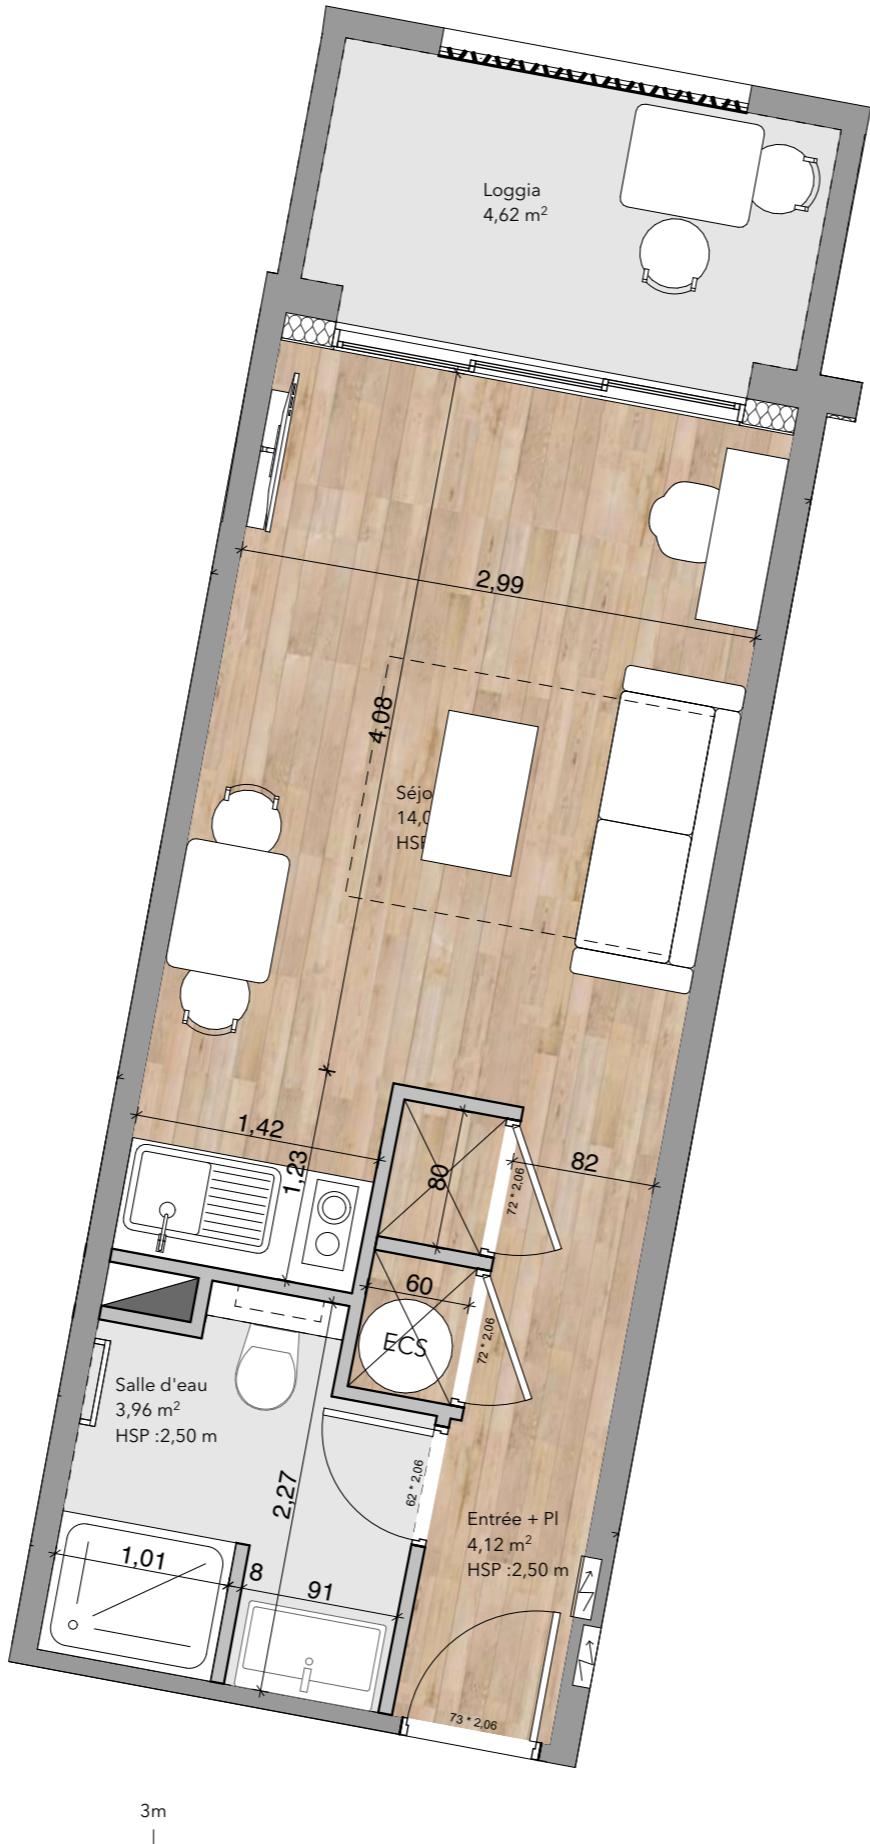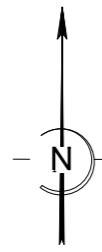

Nota:

- Les hauteurs sous plafonds sont données à titre indicatif, elles sont susceptibles de modification durant les travaux.
- Des modifications sont susceptibles d'être apportées à ce plan en fonction des nécessités techniques réglementaires de la réalisation, tant en ce qui concerne les dimensions libres que l'équipement.
- Les indications de ce plan sont essentielles mais prévisionnelles, les surfaces indiquées sont approximatives au sens de l'article L61-15 et R261-25 du CCH.
- Les retombées, soffites, faux-plafonds, canalisations, radiateurs ainsi que l'emplacement des équipements sont figurés à titre indicatif. Les plantations éventuelles ne sont pas contractuelles.
- L'équipement électroménager et mobilier indiqué sur le plan n'est pas fourni.

PLAN DE NIVEAU - R+1

