


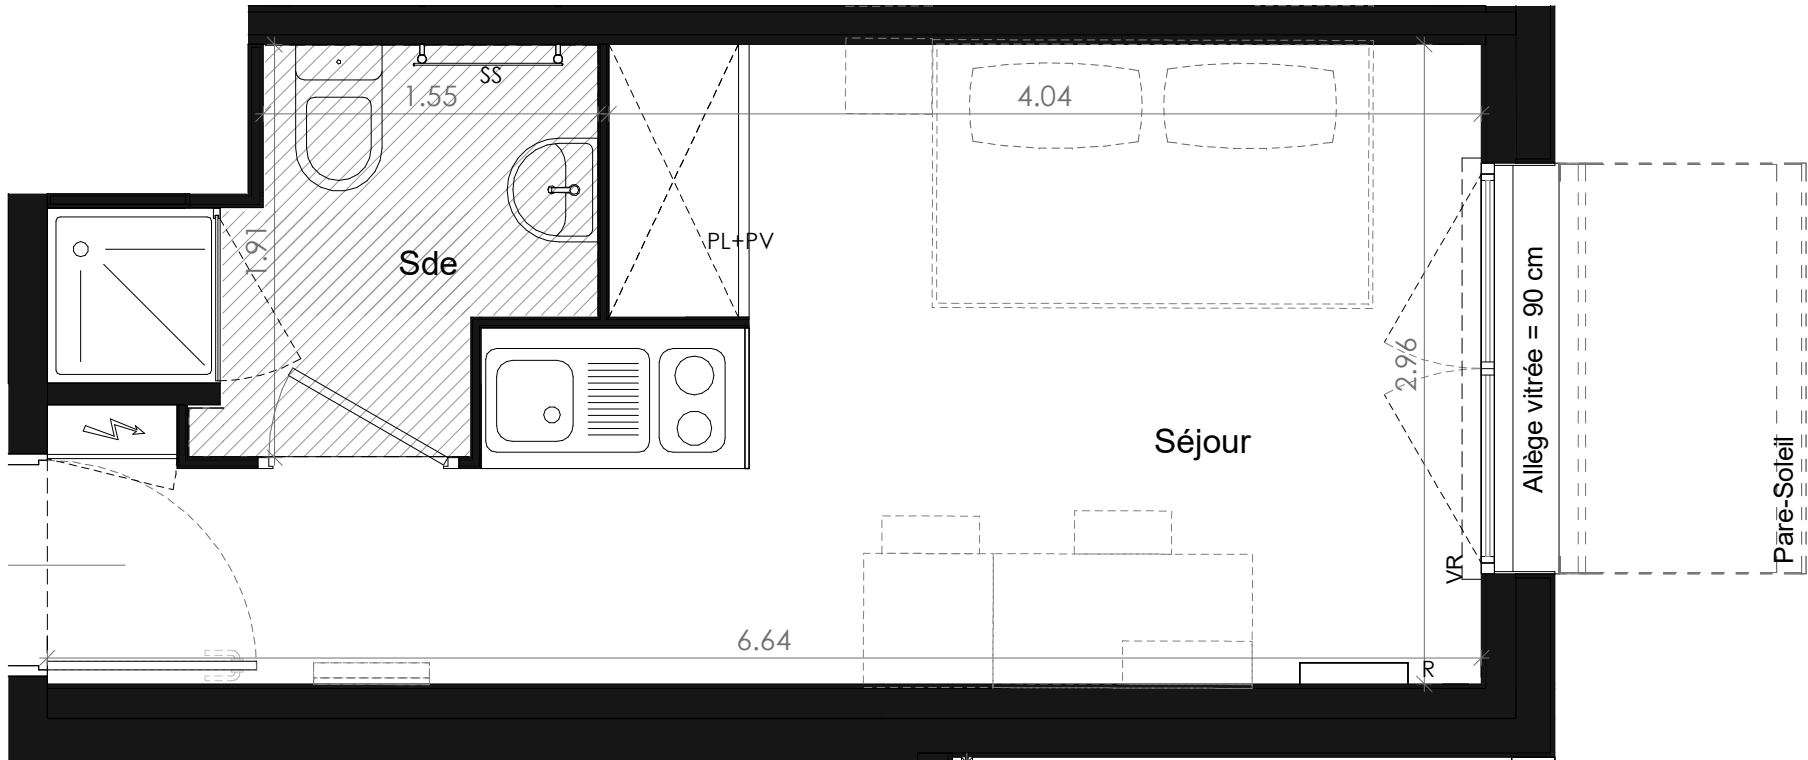

- LÉGENDE**
- PL + PV : Placard + Porte Valise
 - R : Radiateur
 - SS : Sèche-serviette
 - VR : Volet roulant
 - ▨ : Soffite

358-376 rue Gabriel Péri
92700 COLOMBES



Étage : R+4
Type T1
Numéro 401

Séjour	14.87 m ²
Sde	3.46 m ²
SURFACE HABITABLE	18.33 m²

NOTA :

Le présent document exprime la figure et la disposition générale de l'appartement. Les emplacements des radiateurs ou des convecteurs sont indiqués.

Des modifications peuvent intervenir en fonction des nécessités techniques, des contraintes de réalisation et/ou des impératifs réglementaires, tant en ce qui concerne les dispositions que les éléments d'équipement.

Les canalisations ne sont pas mentionnées, les retombées, les soffites et les faux plafonds ne sont pas mentionnés sauf ceux éventuellement

