



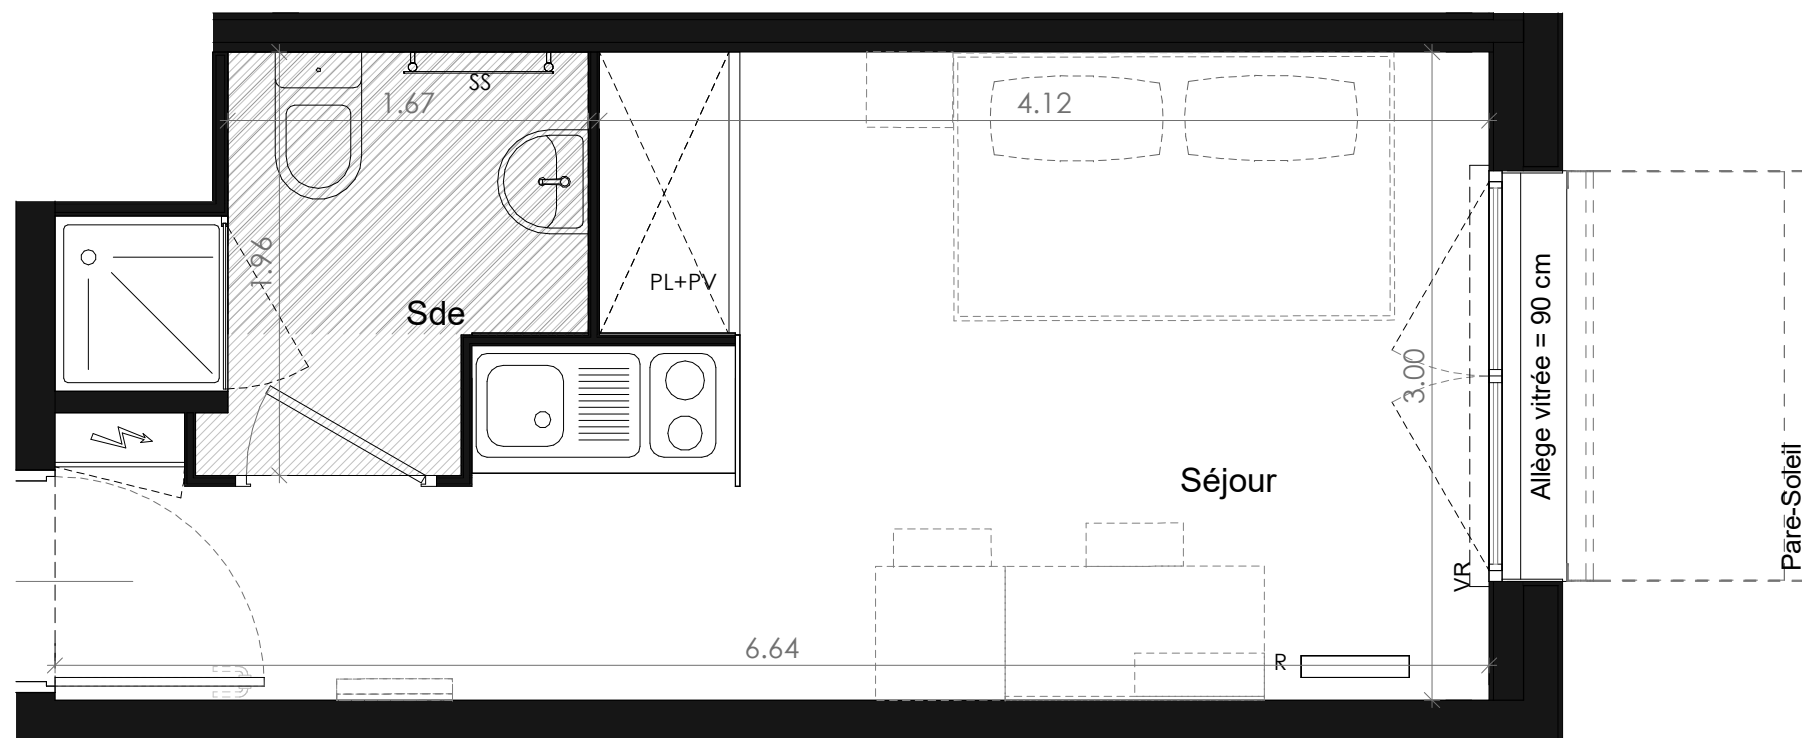

- LÉGENDE**
- PL + PV : Placard + Porte Valise
  - R : Radiateur
  - SS : Sèche-serviette
  - VR : Volet roulant
  - : Soffite

358-376 rue Gabriel Péri  
92700 COLOMBES

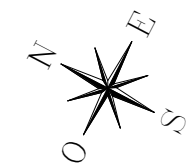

Étage : R+1  
Type T1  
Numéro 106

|                          |                            |
|--------------------------|----------------------------|
| Séjour                   | 15.25 m <sup>2</sup>       |
| Sde                      | 3.54 m <sup>2</sup>        |
| <b>SURFACE HABITABLE</b> | <b>18.79 m<sup>2</sup></b> |

NOTA :

*Le présent document exprime la figure et la disposition générale de l'appartement. Les emplacements des radiateurs ou des convecteurs sont indiqués.*

*Des modifications peuvent intervenir en fonction des nécessités techniques, des contraintes de réalisation et/ou des impératifs réglementaires, tant en ce qui concerne les dispositions que les éléments d'équipement.*

*Les canalisations ne sont pas mentionnées, les retombées, les soffites et les faux plafonds ne sont pas mentionnés sauf ceux éventuellement*

