



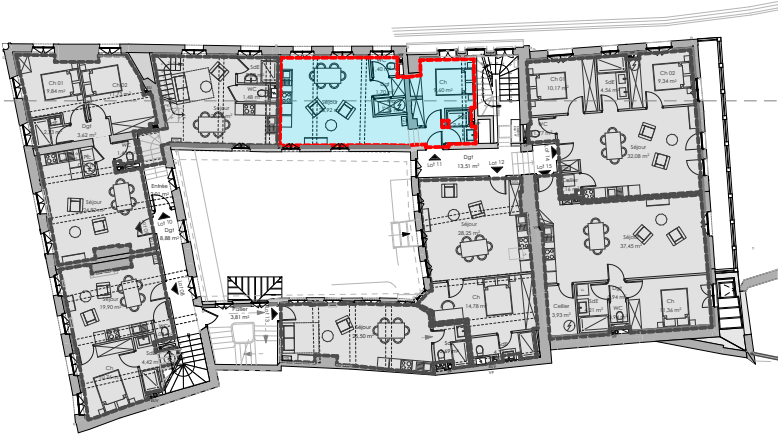


Plan de repérage R+1

Lot	11
Type	02
Niveau	R+1
Séjour	26,92
Plc	1,36
Dgt	1,70
WC	1,40
SdE	2,54
Ch	9,60
	43,52 m²

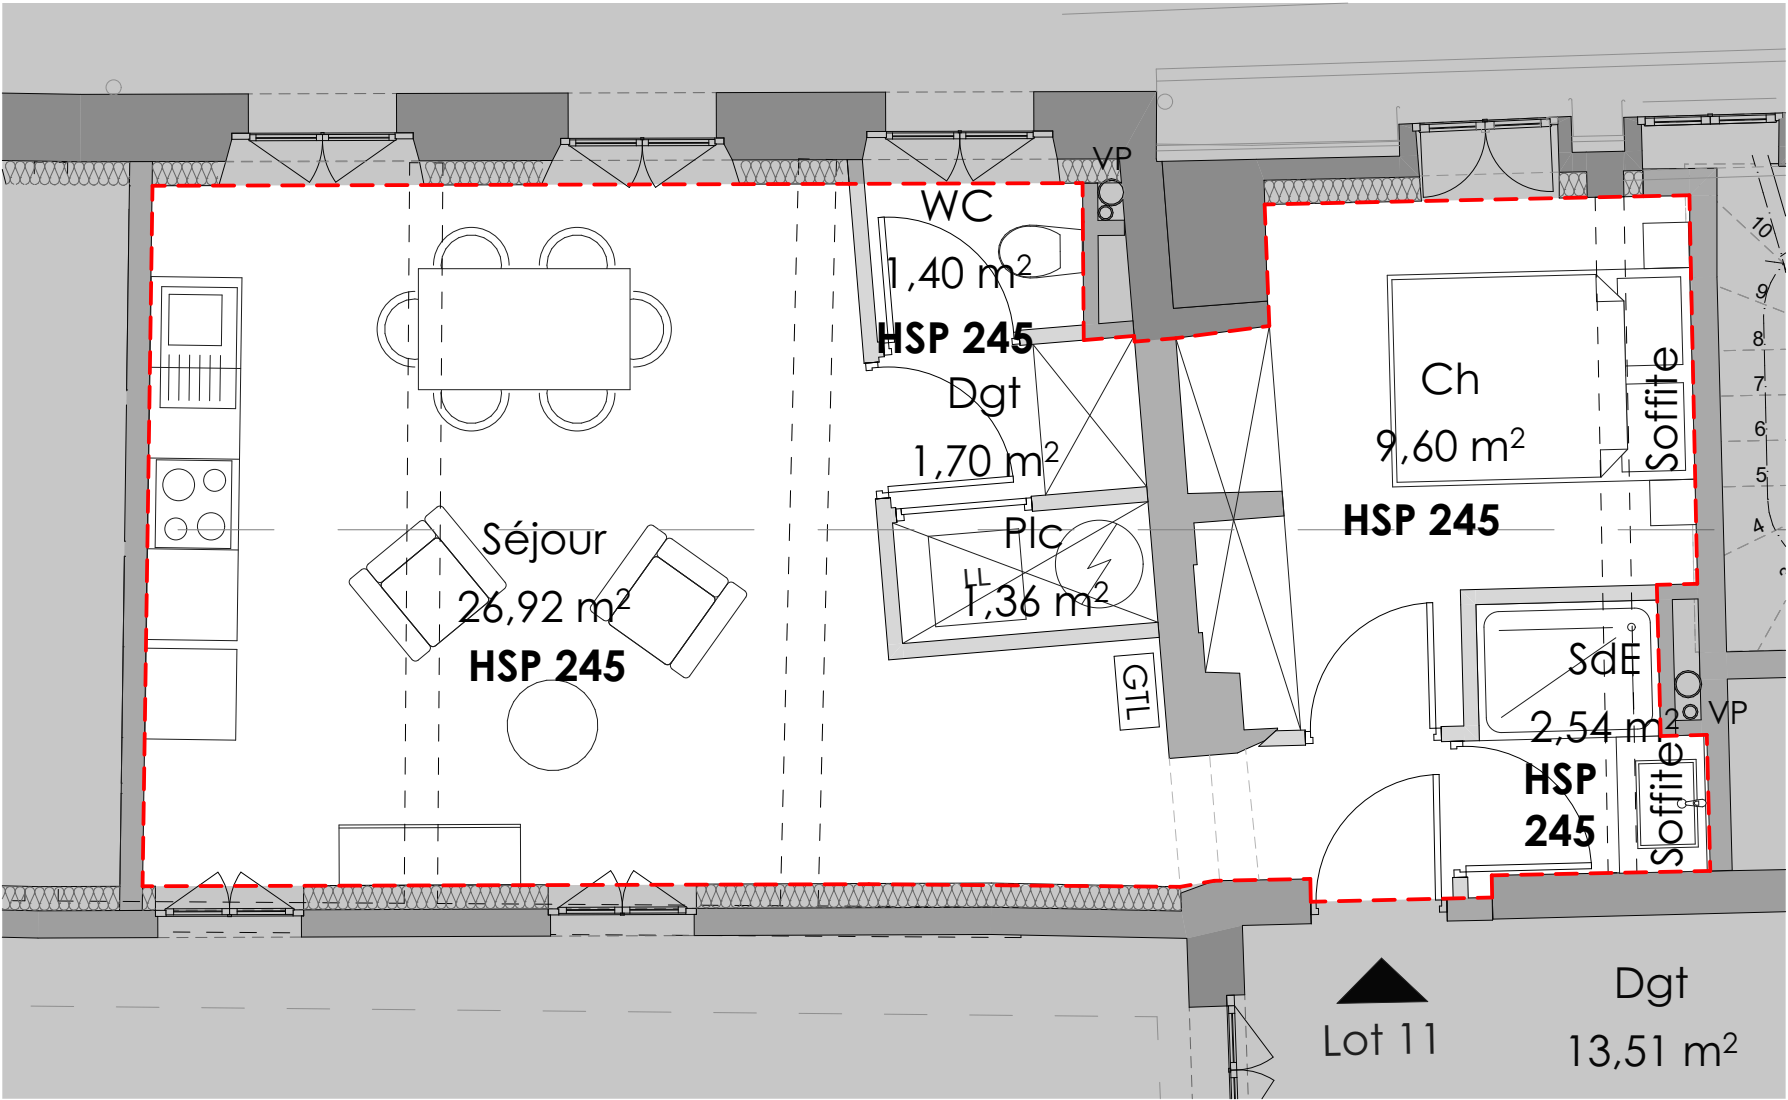

Plan R+1

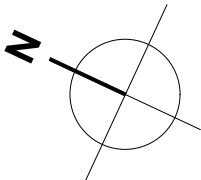

Les présents plans correspondent à une phase d'études. Ils ne sont pas des plans d'exécution et ne peuvent donc en aucun cas être directement utilisés pour réaliser les travaux.

MAITRE D'OUVRAGE :	Groupe Beauregard 57 avenue du Général leclerc PARIS 75014	OPERATION :	RESTAURATION D'UN IMMEUBLE Hôtel de France 2 rue du petit Cocquempot MONTREUIL - SUR - MER 62 170	PDV	15
MAITRE D'OEUVRE :	SARL Daurel & Associés 204 Avenue d'Eysines- 33 200 BORDEAUX Tél. 05 57 19 00 29 - Mob. 06 20 82 89 47 contact@bdf-architectes.com	Lot 11	DATE : 26/06/2025	INDEX	A B C D
			ECHELLE :		20 03 24 19 06 25