



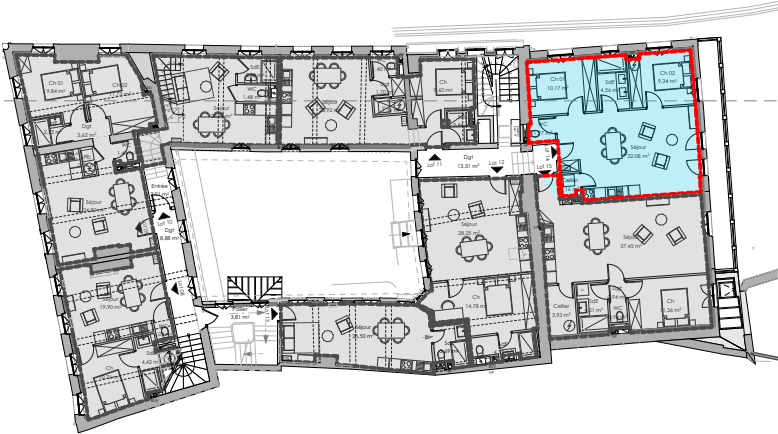


Plan de repérage R+1

Lot	14
Type	03
Niveau	R+1
Séjour	32,08
Cellier	1,16
WC	1,77
Ch 01	10,17
SdE	4,56
Ch 02	9,34
	59,08 m²

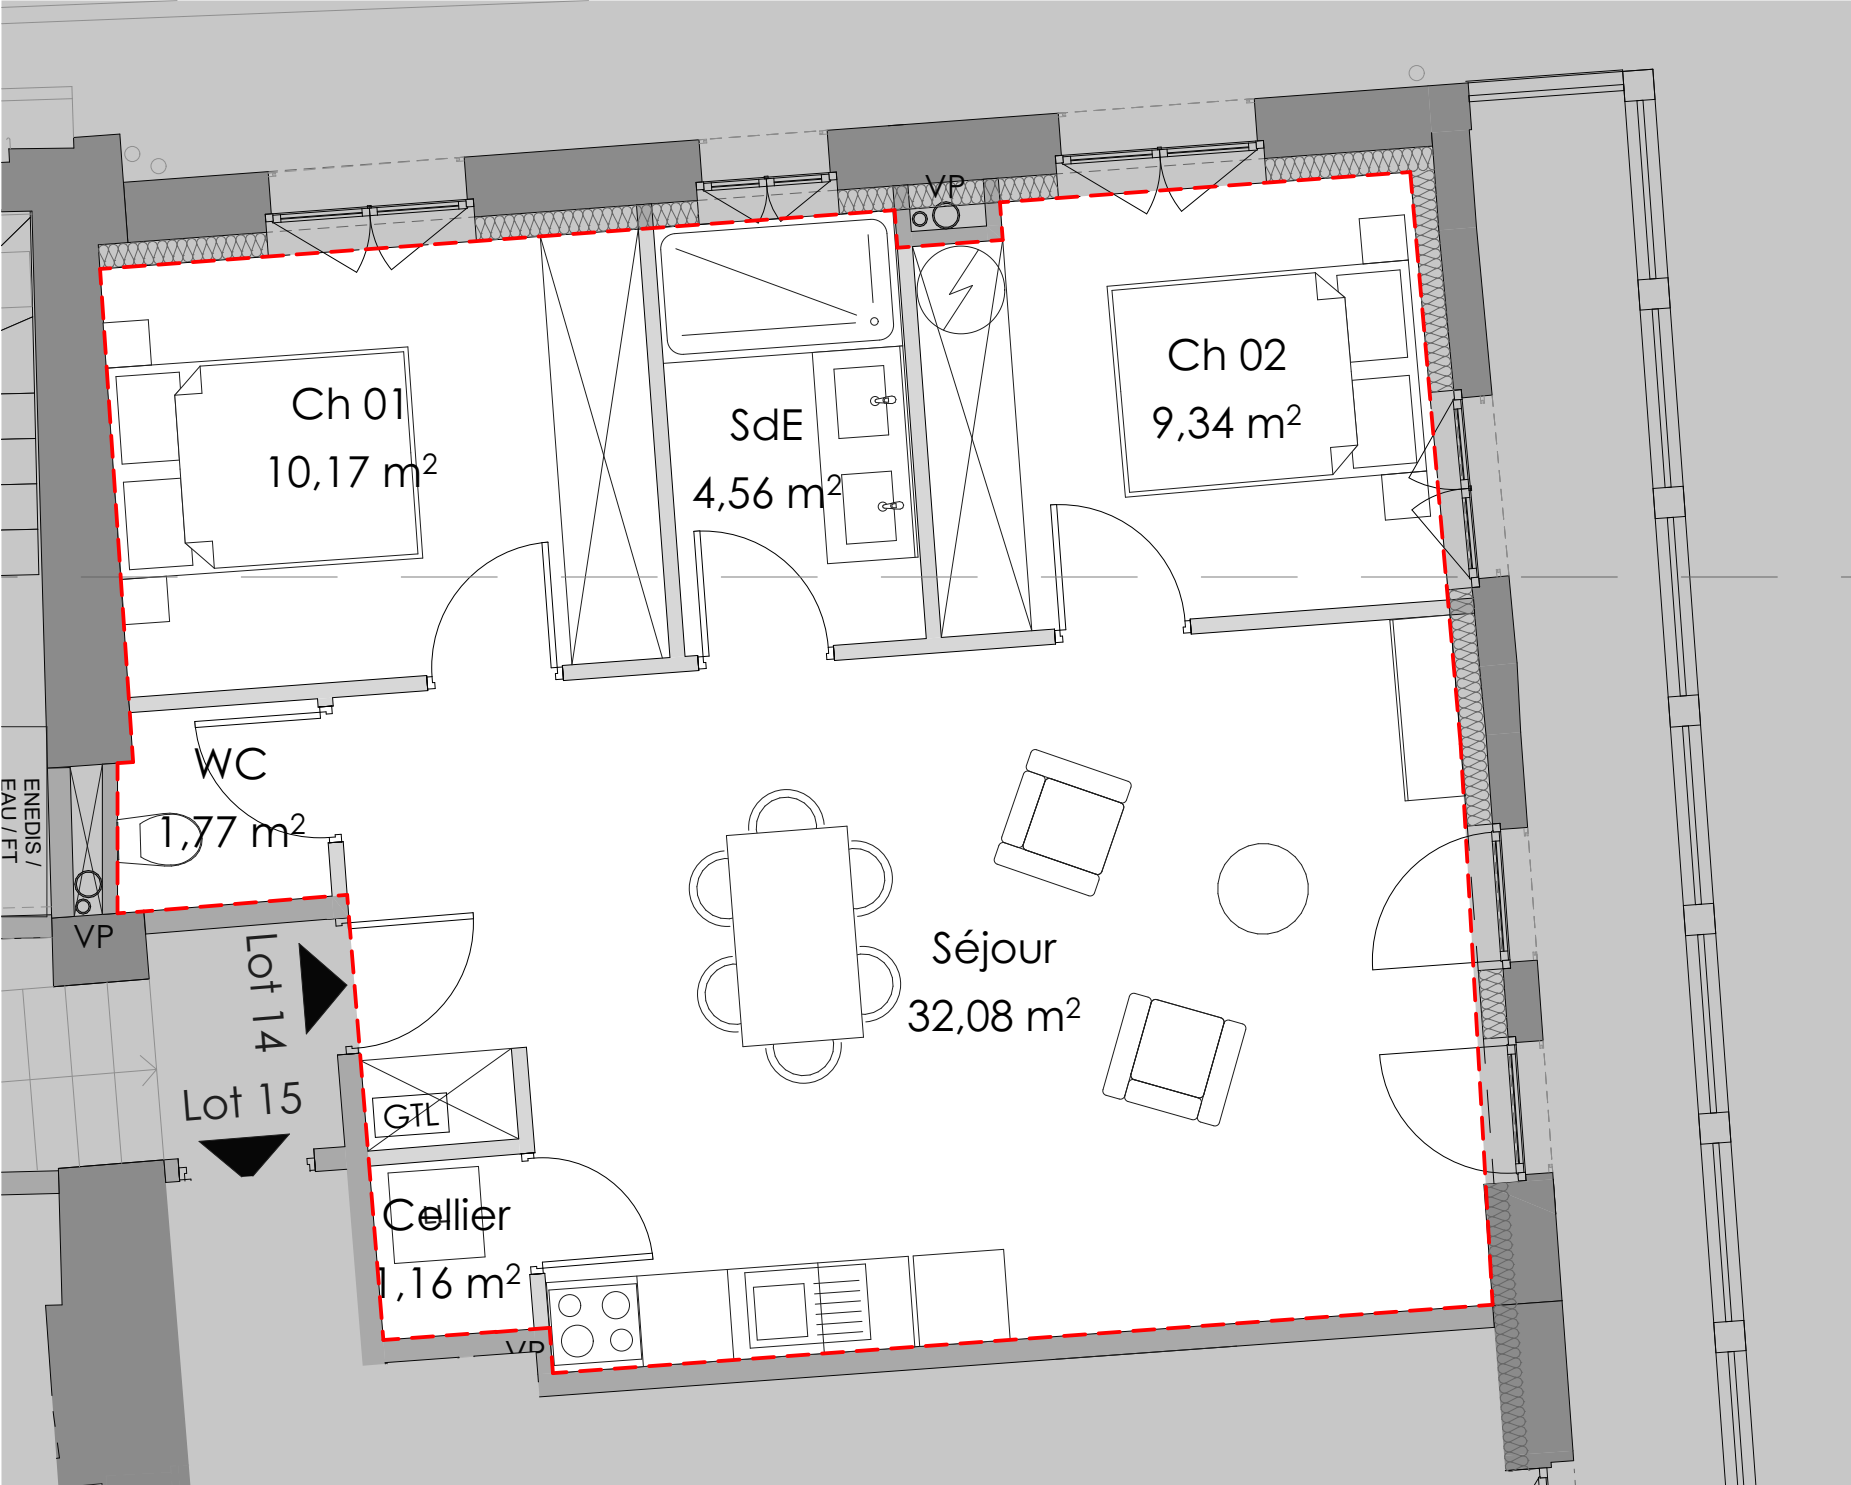

Plan R+1

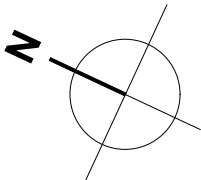

MAÎTRE D'OUVRAGE :	Groupe Beauregard 57 avenue du Général leclerc PARIS 75014	OPERATION :	RESTAURATION D'UN IMMEUBLE Hôtel de France 2 rue du petit Cocquempot MONTREUIL · SUR · MER 62 170	PDV	18
MAÎTRE D'OEUVRE :	SARL Daurel & Associés 204 Avenue d'Eysines- 33 200 BORDEAUX Tél. 05 57 19 00 29 · Mob. 06 20 82 89 47 contact@bdf-architectes.com	Lot 14	DATE : 26/06/2025	INDICE	A 20 03 24 B 19 06 25 C D