



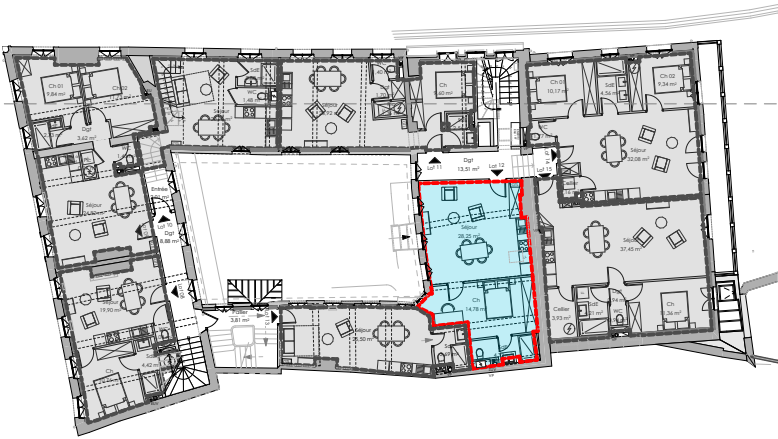


Plan de repérage R+1

Lot	12
Type	02
Niveau	R+1
Séjour	28,25
Ch	14,78
SdE	4,32
	47,35 m²

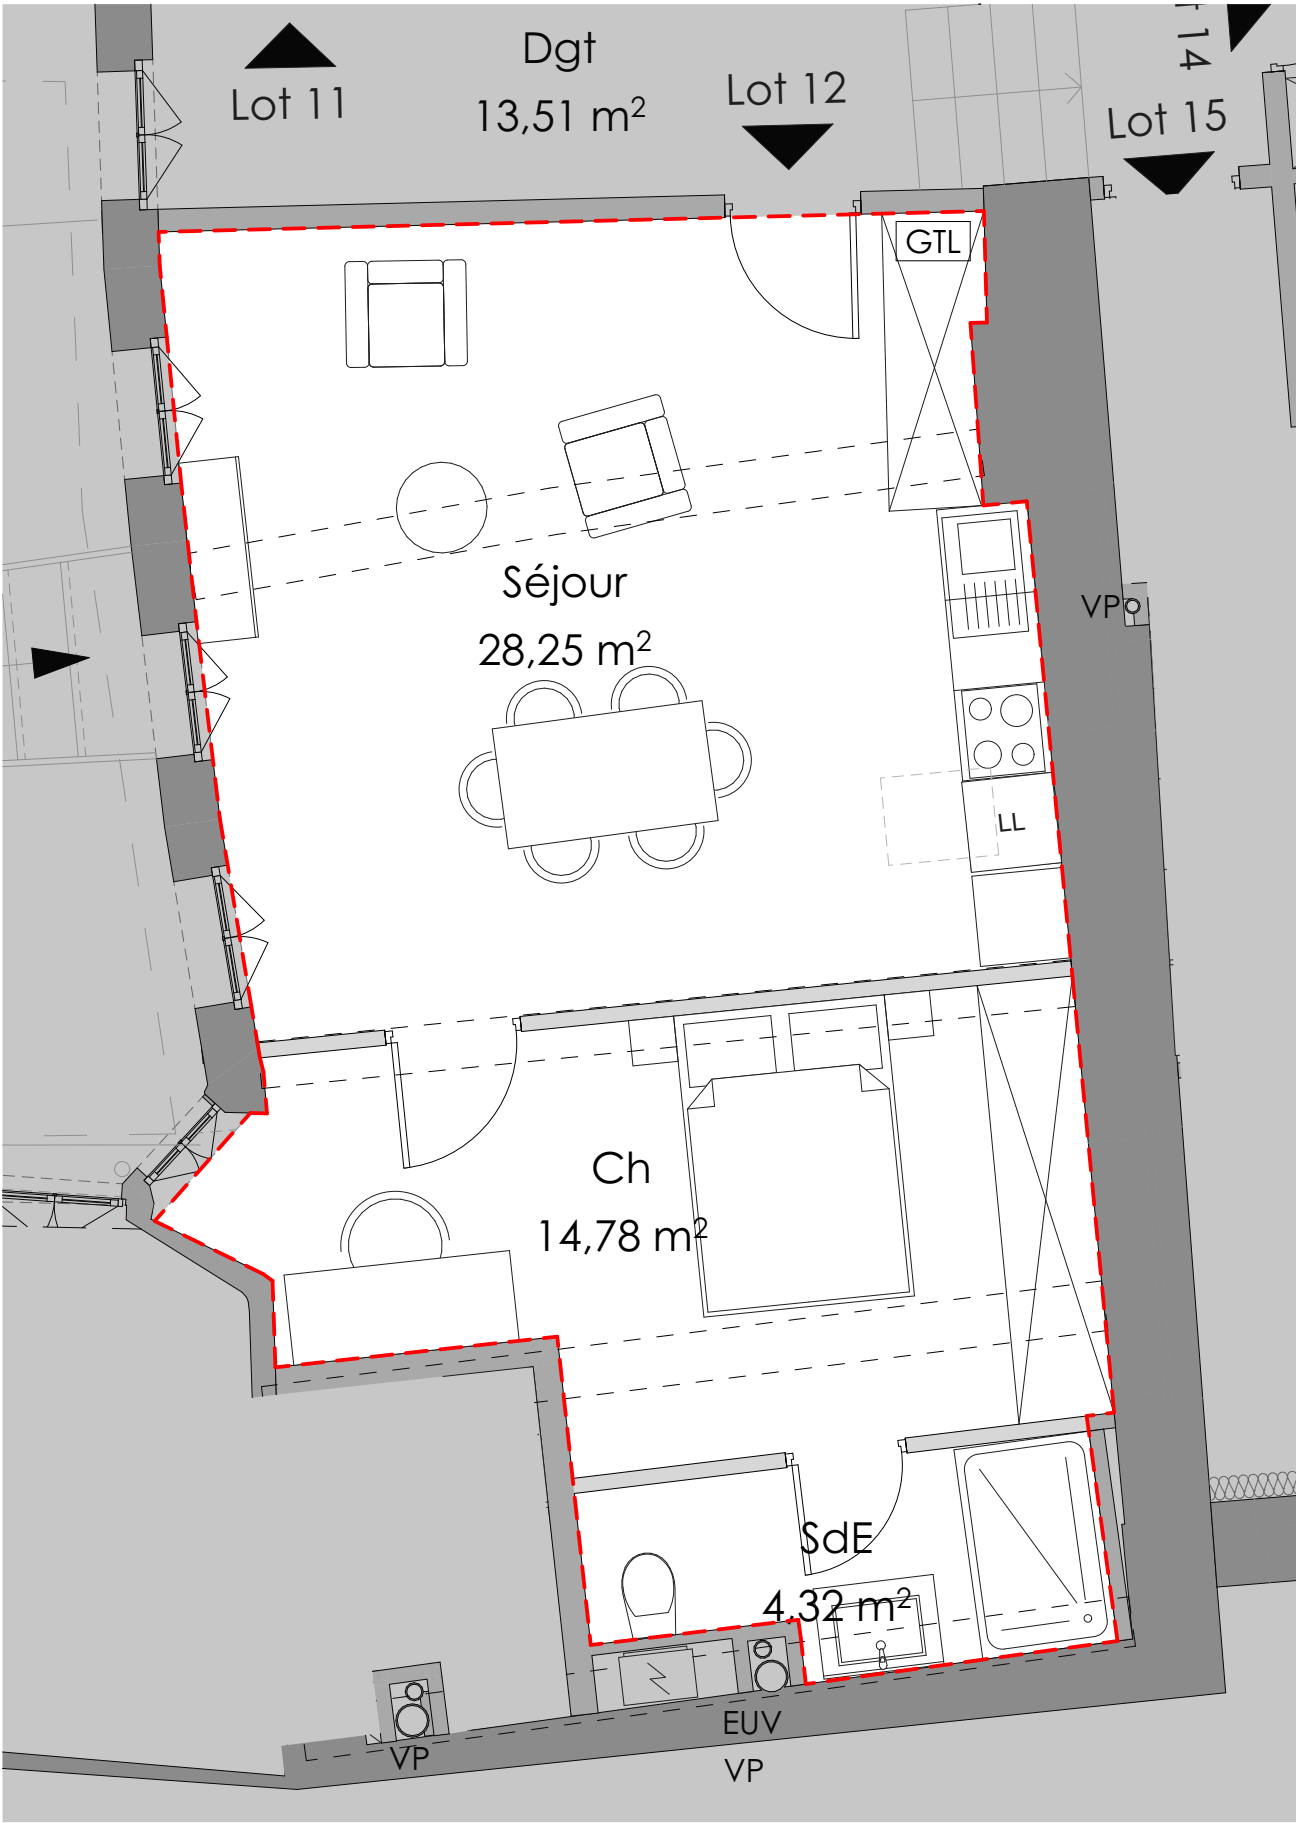

Plan R+1

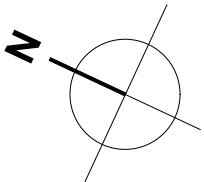

MAÎTRE D'OUVRAGE :	Groupe Beauregard 57 avenue du Général leclerc PARIS 75014	OPERATION :	RESTAURATION D'UN IMMEUBLE Hôtel de France 2 rue du petit Cocquempot MONTREUIL · SUR · MER 62 170	PDV	16
MAÎTRE D'OEUVRE :	SARL Daurel & Associés 204 Avenue d'Eysines- 33 200 BORDEAUX Tél. 05 57 19 00 29 · Mob. 06 20 82 89 47 contact@bdf-architectes.com	Lot 12	DATE :	26/06/2025	INDICE
			ECHELLE :		A 20 03 24
					B 19 06 25
					C
					D