

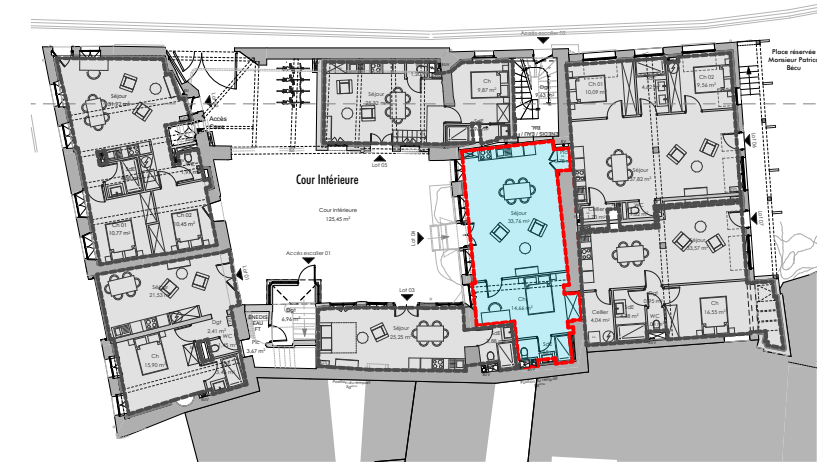


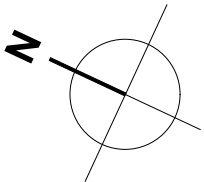

Plan de repérage RdC

Lot	04
Type	02
Niveau	RdC
SdE	3,65
Ch	14,66
Séjour	33,76
Plc	0,78
	52,85 m²

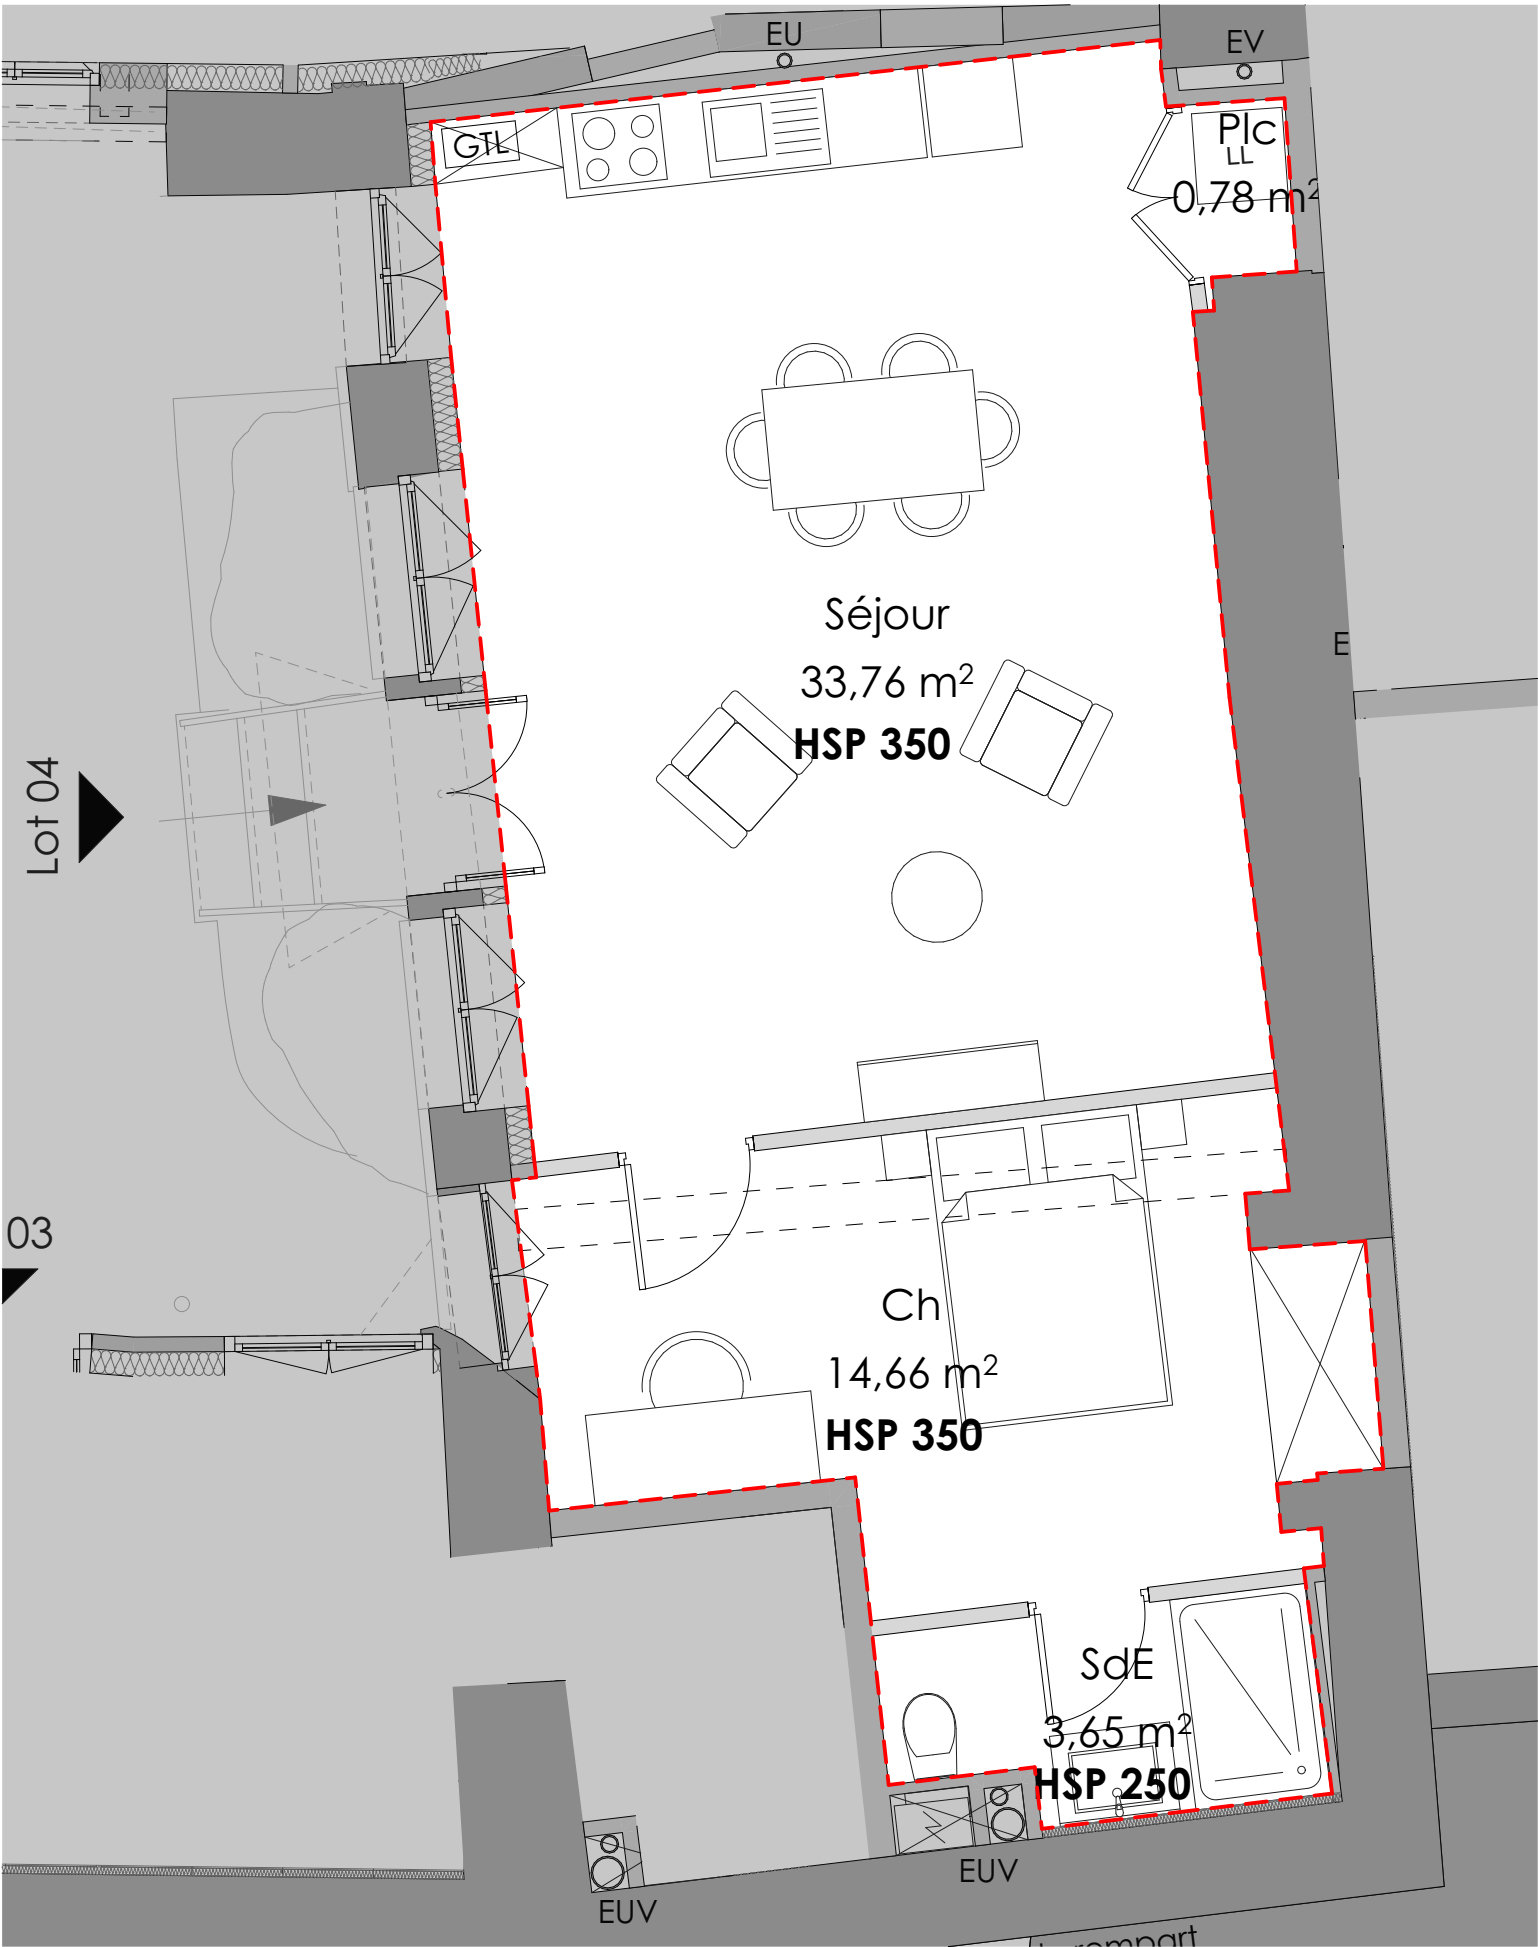

Plan RdC

Les présents plans correspondent à une phase d'études. Ils ne sont pas des plans d'exécution et ne peuvent donc en aucun cas être directement utilisés pour réaliser les travaux.

MAÎTRE D'OUVRAGE : Groupe Beauregard 57 avenue du Général leclerc PARIS 75014		OPERATION : RESTAURATION D'UN IMMEUBLE Hôtel de France 2 rue du petit Cocquempot MONTREUIL · SUR · MER 62 170		PDV		08		
MAÎTRE D'OEUVRE : SARL Daurel & Associés 204 Avenue d'Eysines- 33 200 BORDEAUX Tél. 05 57 19 00 29 · Mob. 06 20 82 89 47 contact@bdf-architectes.com		Lot 04		DATE : 26/06/2025		INDICE	A	20 03 24
				ECHELLE :			B	19 06 25
							C	
							D	