



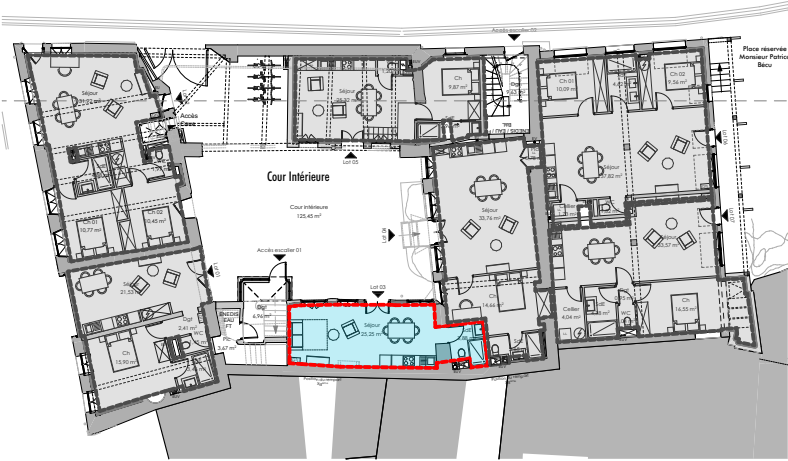


Plan de repérage RdC

Lot	03
Type	01
Niveau	RdC
Séjour	25,25
SdE	3,88
	29,13 m²

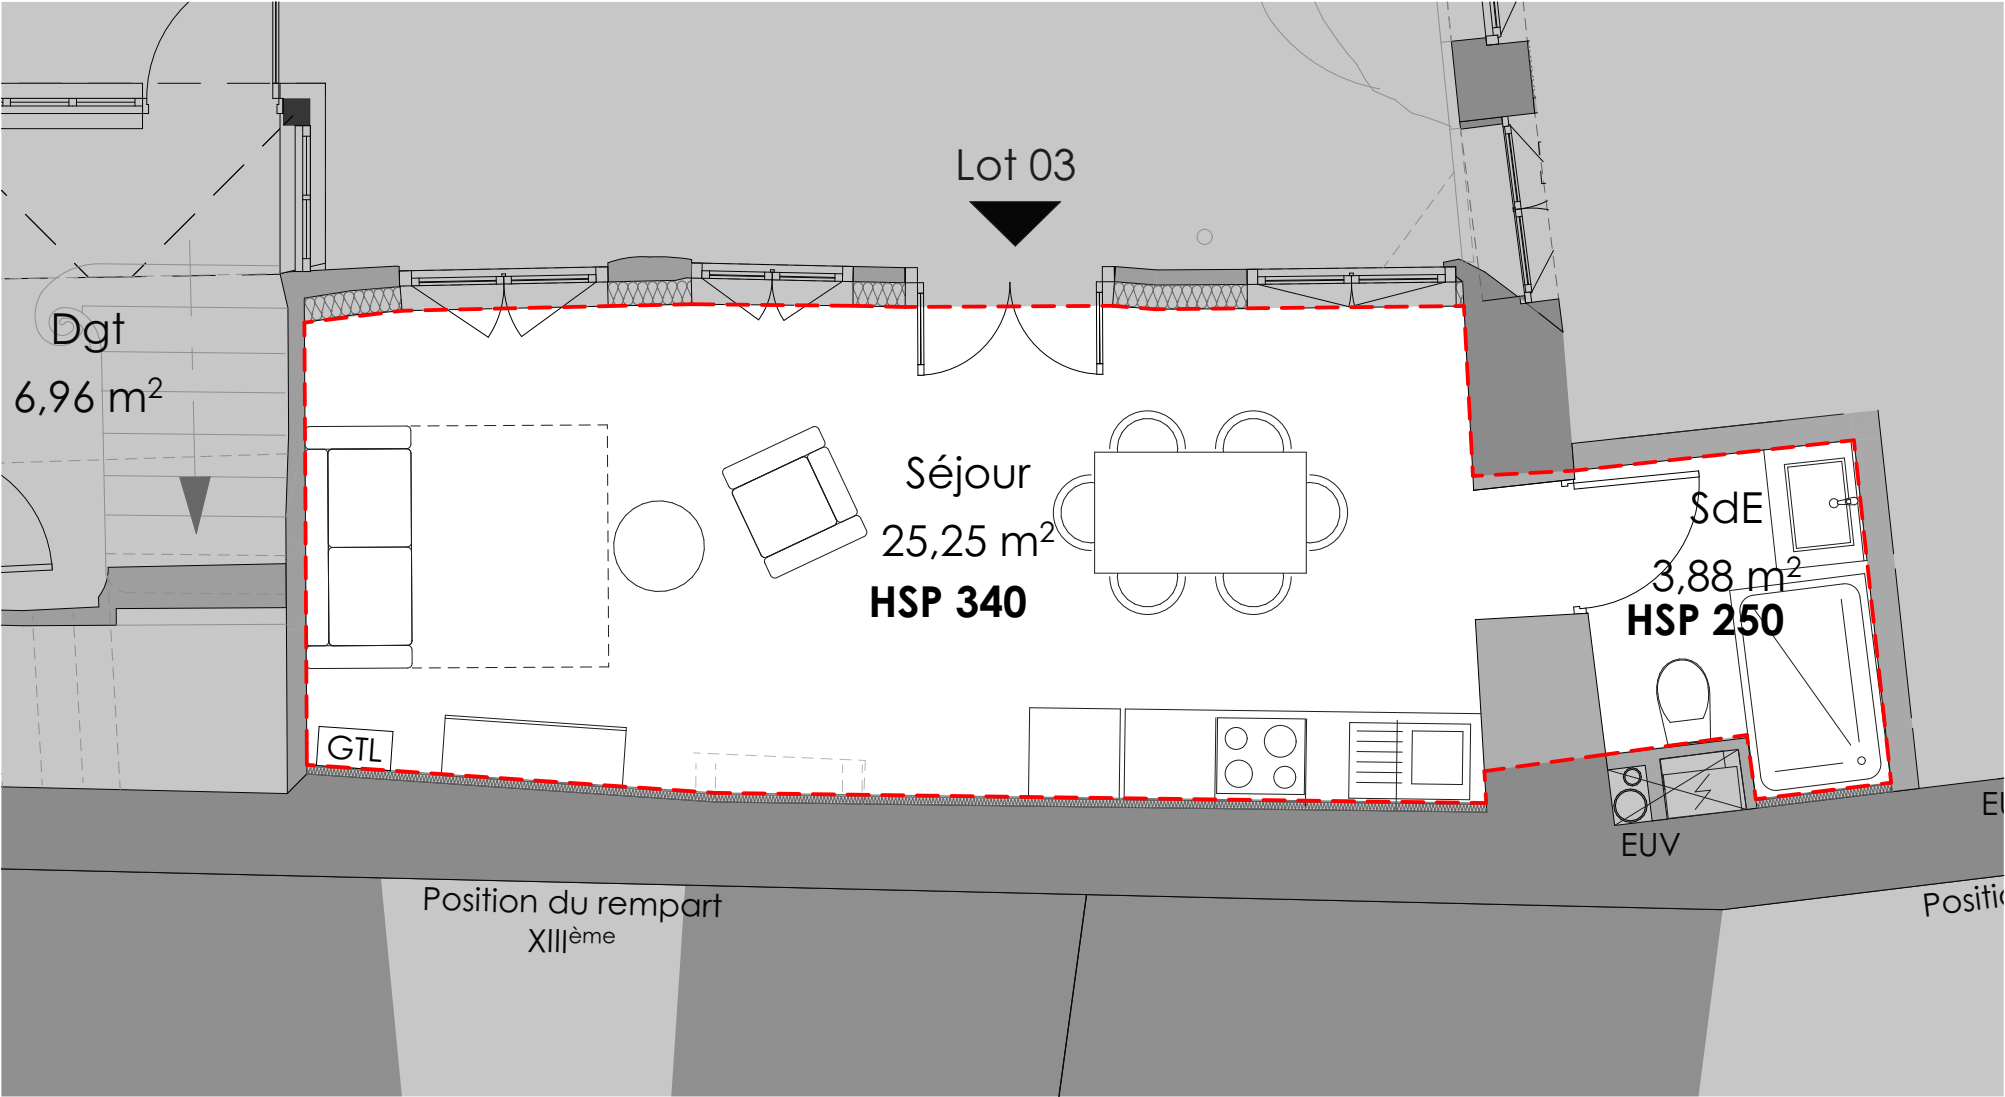

Plan RdC

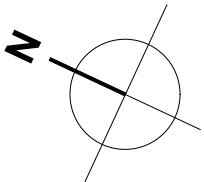

Les présents plans correspondent à une phase d'études. Ils ne sont pas des plans d'exécution et ne peuvent donc en aucun cas être directement utilisés pour réaliser les travaux.

MAITRE D'OUVRAGE :	Groupe Beauregard 57 avenue du Général leclerc PARIS 75014	OPERATION :	RESTAURATION D'UN IMMEUBLE Hôtel de France 2 rue du petit Cocquempot MONTREUIL · SUR · MER 62 170	DATE :	26/06/2025	INDEX	A B C D	20 03 24 19 06 25
MAITRE D'OEUVRE :	SARL Daurel & Associés 204 Avenue d'Eysines- 33 200 BORDEAUX Tél. 05 57 19 00 29 · Mob. 06 20 82 89 47 contact@bdf-architectes.com	Lot 03		ECHELLE :				