

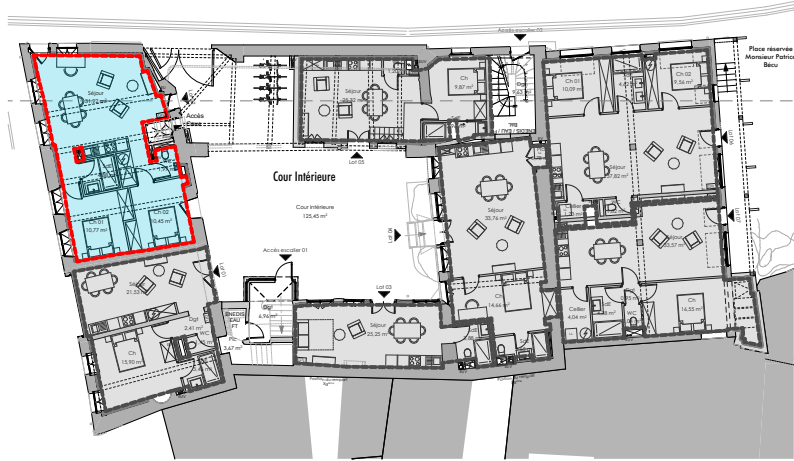


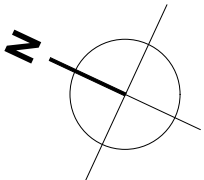

Plan de repérage RdC

Lot	02
Type	03
Niveau	RdC
Ch 02	10,45
Ch 01	10,77
SdE	4,88
WC	1,97
Séjour	31,92
	59,99 m²

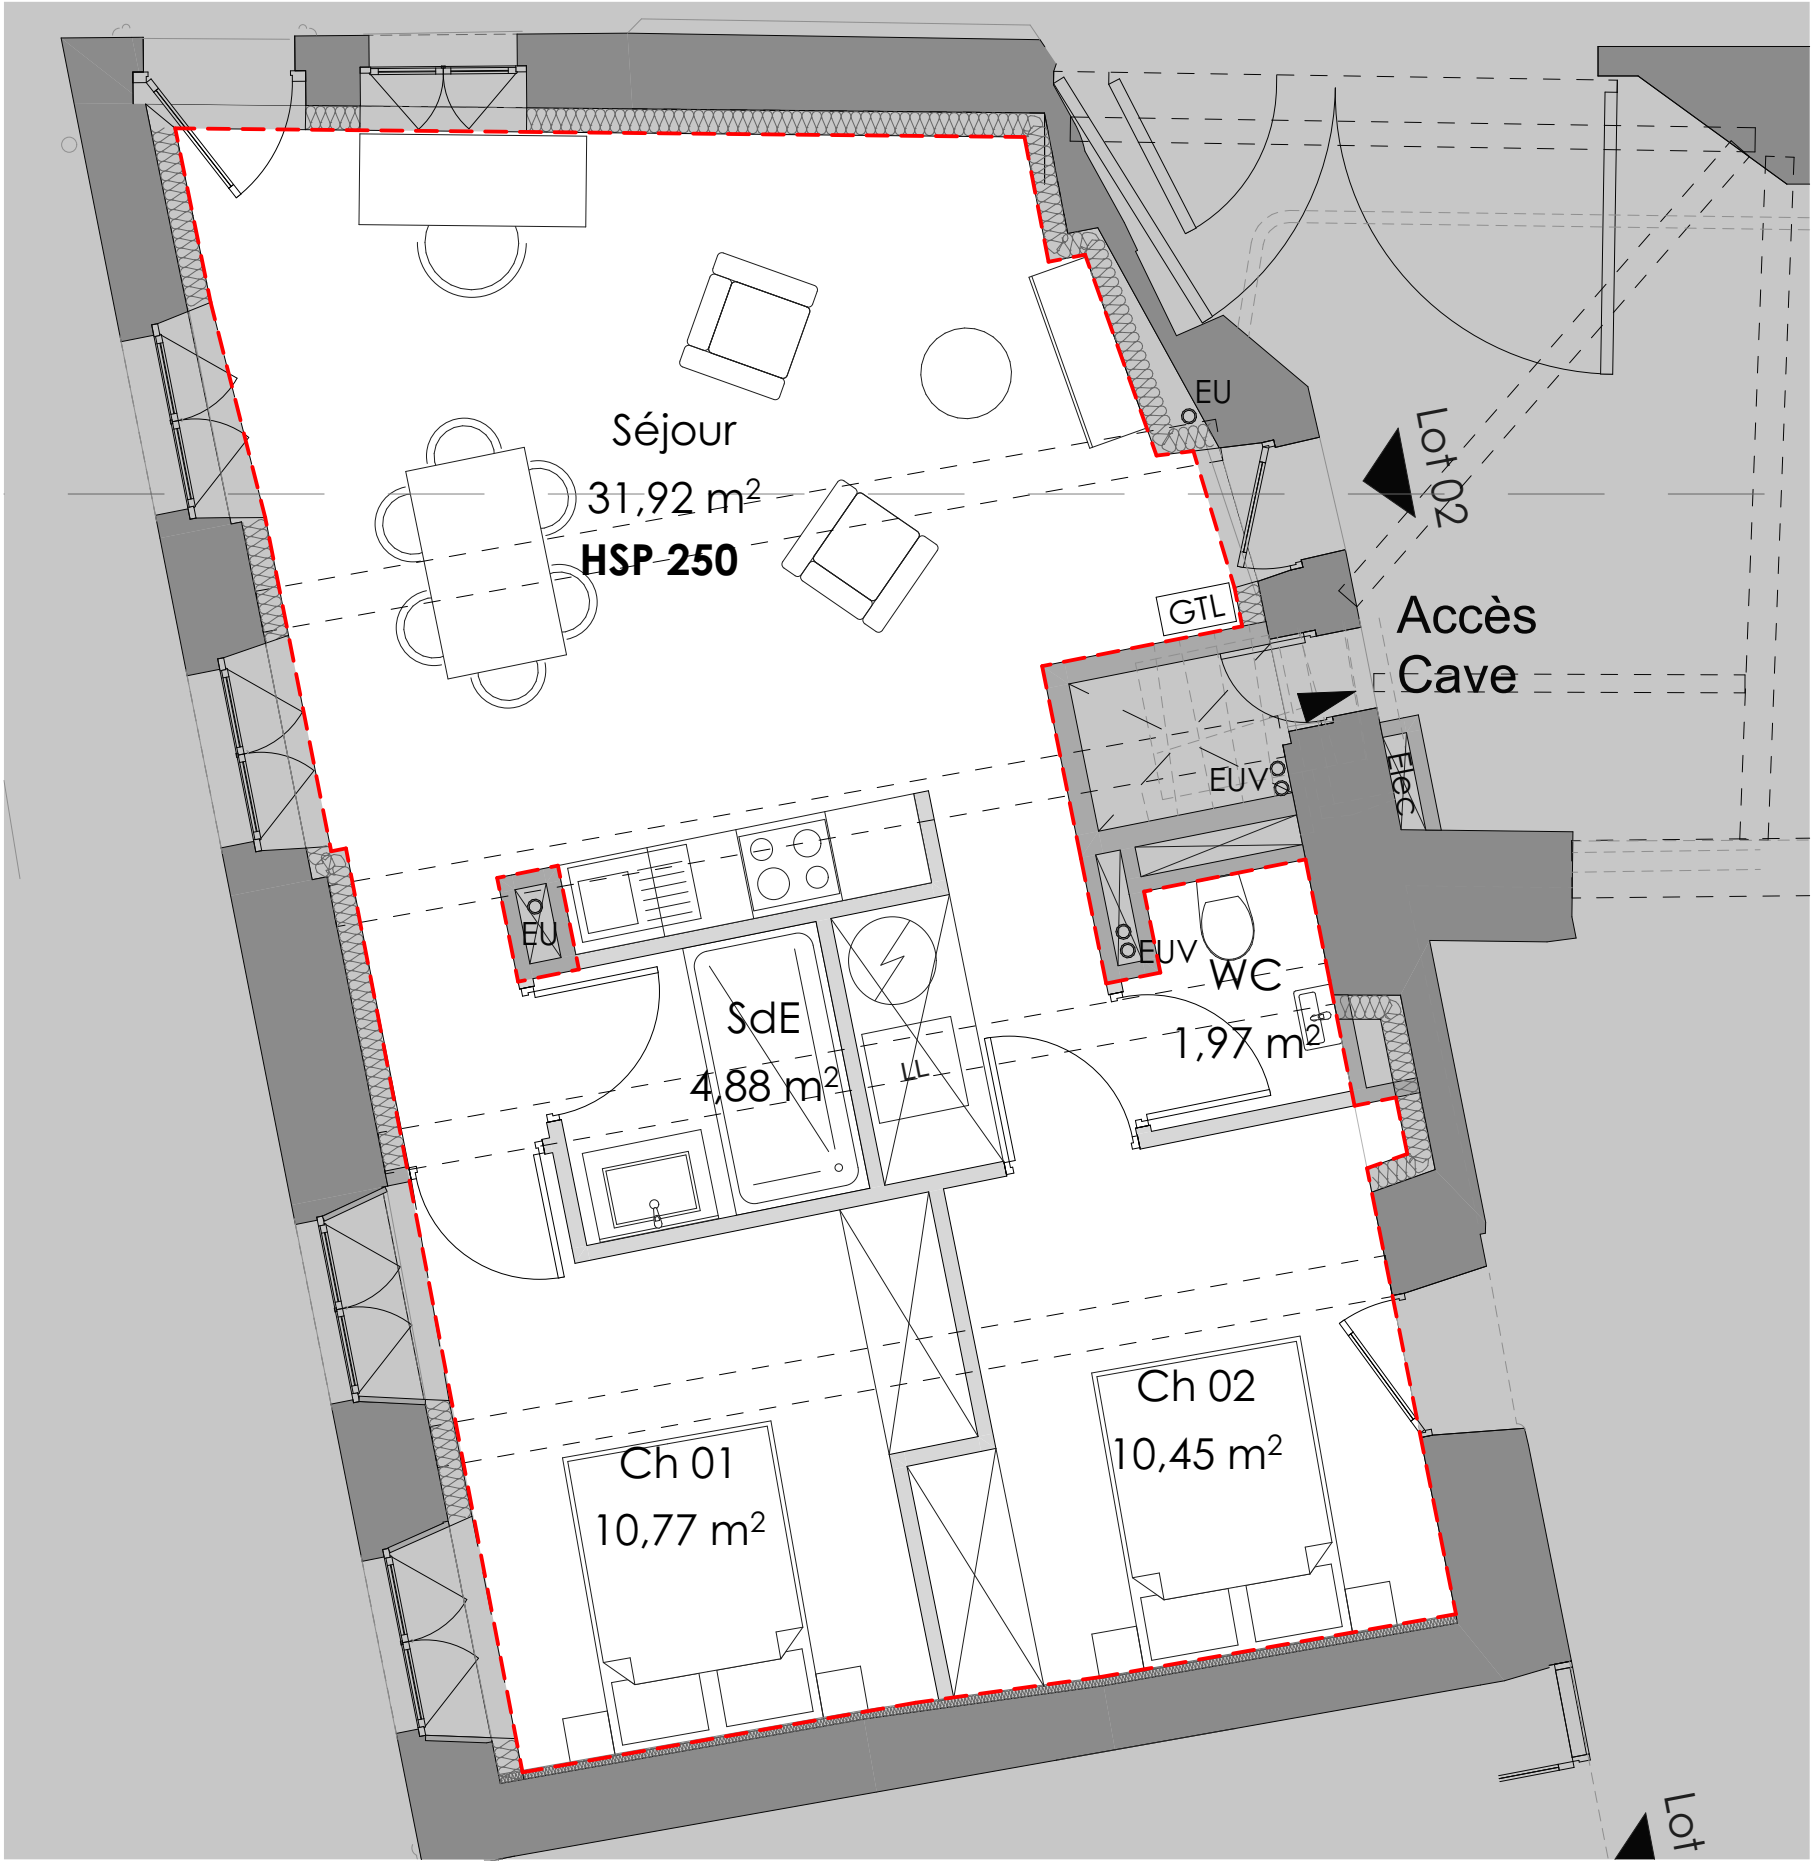

Plan RdC

Les présents plans correspondent à une phase d'études. Ils ne sont pas des plans d'exécution et ne peuvent donc en aucun cas être directement utilisés pour réaliser les travaux.

MAÎTRE D'OUVRAGE : Groupe Beauregard 57 avenue du Général leclerc PARIS 75014		OPERATION : RESTAURATION D'UN IMMEUBLE Hôtel de France 2 rue du petit Cocquempot MONTREUIL - SUR - MER 62 170		PDV		06		
MAÎTRE D'OEUVRE : SARL Daurel & Associés 204 Avenue d'Eysines- 33 200 BORDEAUX Tél. 05 57 19 00 29 - Mob. 06 20 82 89 47 contact@bdf-architectes.com		Lot 02		DATE : 26/06/2025		INDICE	A	20 03 24
				B	19 06 25			
				C				
		D						